


师范大学东阶梯教室（会议室）石膏板造型吊顶

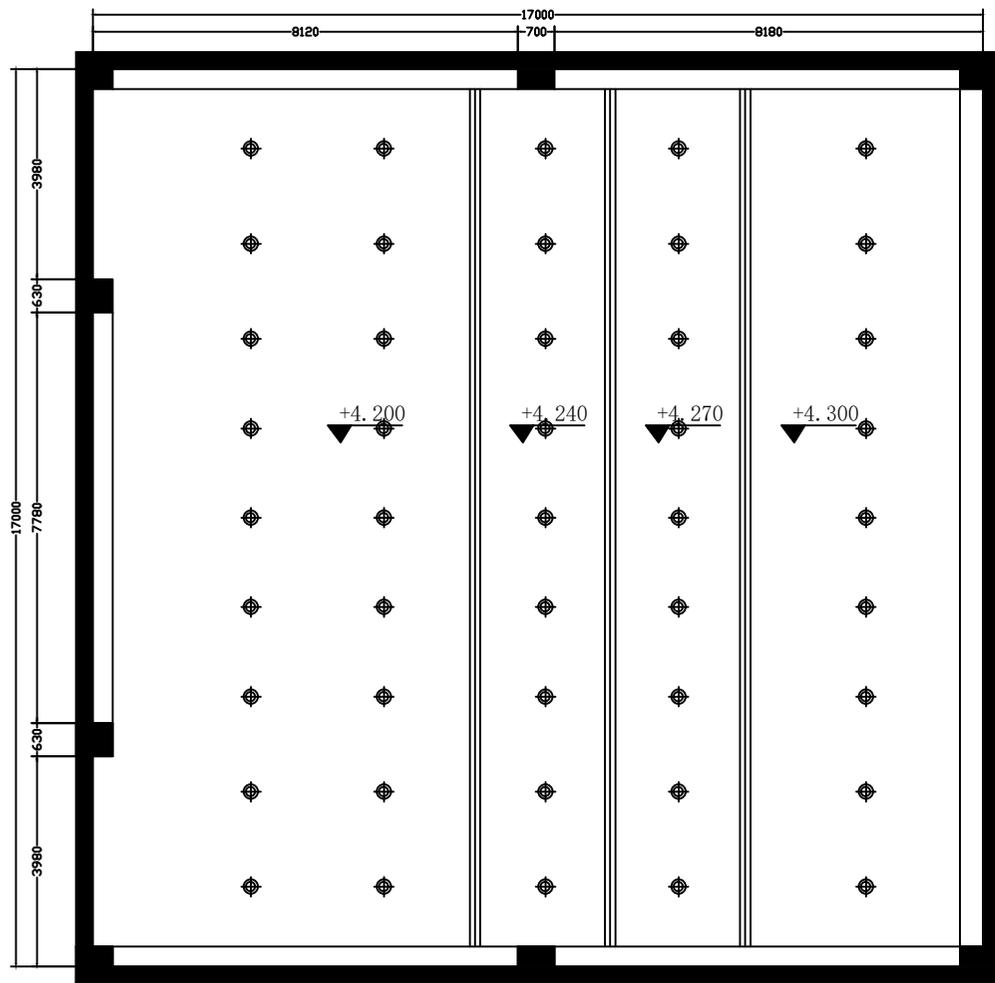

桐城师范高等专科学校教学楼东阶梯教室会议室顶面图

设计公司签章

项目地址 桐城师范高等专科学校

客户签名:


图纸规范:

制图日期

签名须知: 请仔细审核, 施工一概以此签字件为准。由此图标注的颜色、尺寸、结构等信息错误产生的一切后果, 公司协助处理, 但不承担责任!


- 1: 图纸尺寸以现场实际测量尺寸为准;
- 2: 施工图纸未经设计师许可不许擅自修改;

师范大学东阶梯教室（会议室） 平面布置图

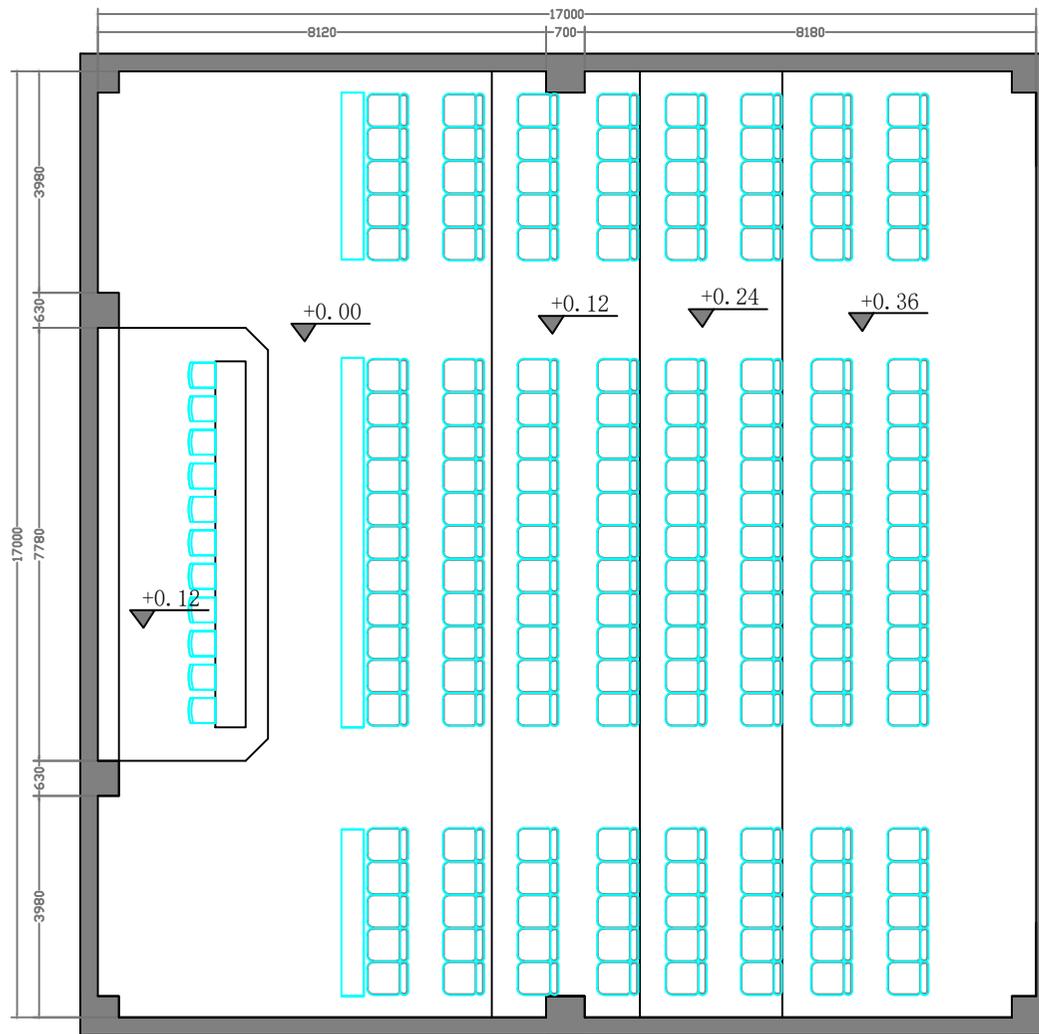

桐城师范高等专科学校教学楼东阶梯教室会议室顶面图

设计公司签章	项目地址	桐城师范高等专科学校	客户签名:	图纸规范: 1: 图纸尺寸以现场实际测量尺寸为准; 2: 施工图纸未经设计师许可不许擅自修改;
	制图日期		签名须知: 请仔细审核, 施工一概以此签字件为准。由此图标注的颜色、尺寸、结构等信息错误产生的一切后果, 公司协助处理, 但不承担责任!	

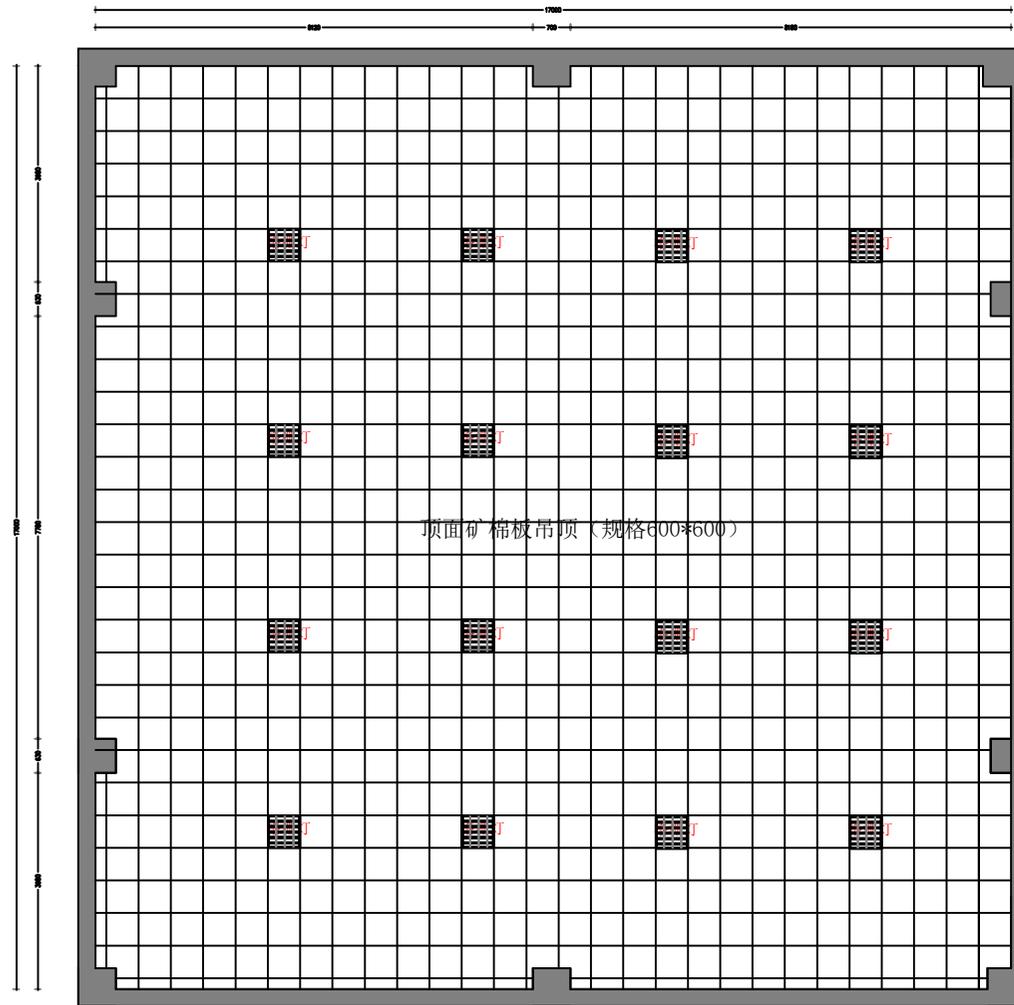


桐城师范高等专科学校教学楼西阶梯教室顶面图

设计公司签章	项目地址	桐城师范高等专科学校	客户签名:	图纸规范: 1: 图纸尺寸以现场实际测量尺寸为准; 2: 施工图纸未经设计师许可不许擅自修改;
	制图日期		签名须知: 请仔细审核, 施工一概以此签字件为准。由此图标注的颜色、尺寸、结构等信息错误产生的一切后果, 公司协助处理, 但不承担责任!	

师范大学西阶梯教室（教室）

平面布置图

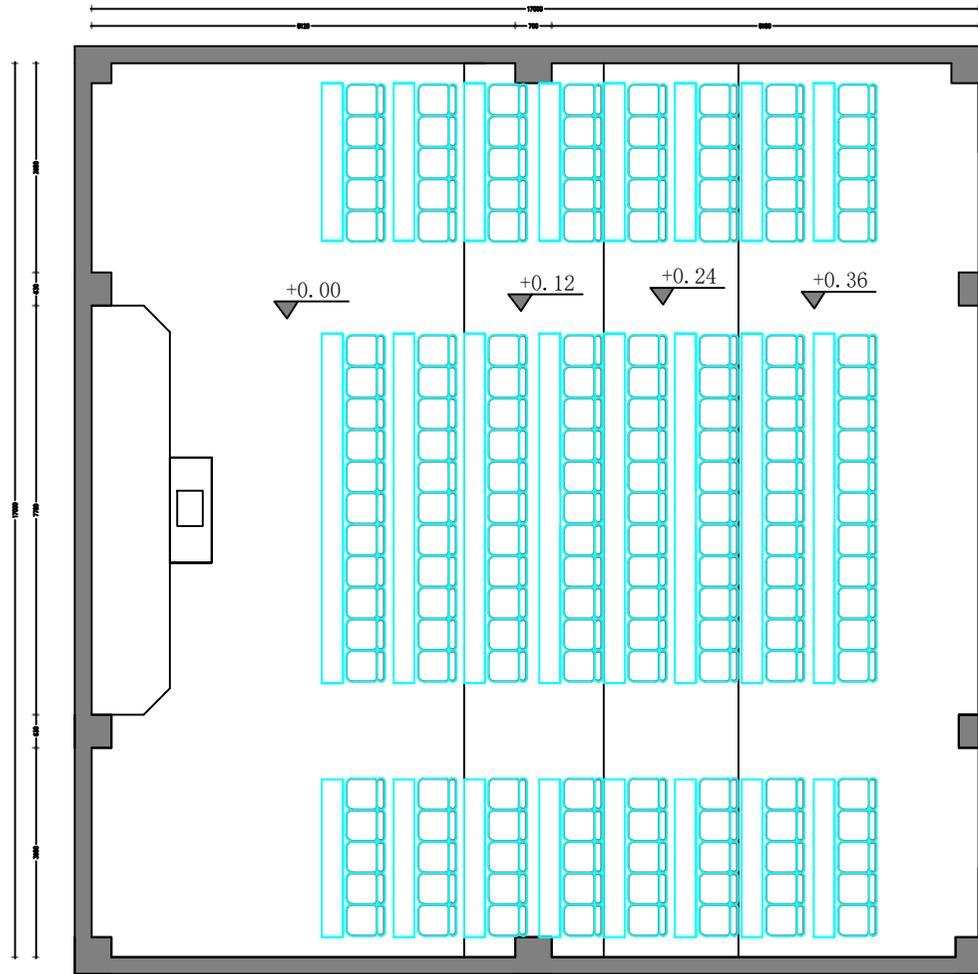

桐城师范高等专科学校教学楼西阶梯教室顶面图

设计公司签章

项目地址 桐城师范高等专科学校


客户签名:

制图日期

签名须知: 请仔细审核, 施工一概以此签字件为准。由此图标注的颜色、尺寸、结构等信息错误产生的一切后果, 公司协助处理, 但不承担责任!


图纸规范:

- 1: 图纸尺寸以现场实际测量尺寸为准;
- 2: 施工图纸未经设计师许可不许擅自修改;

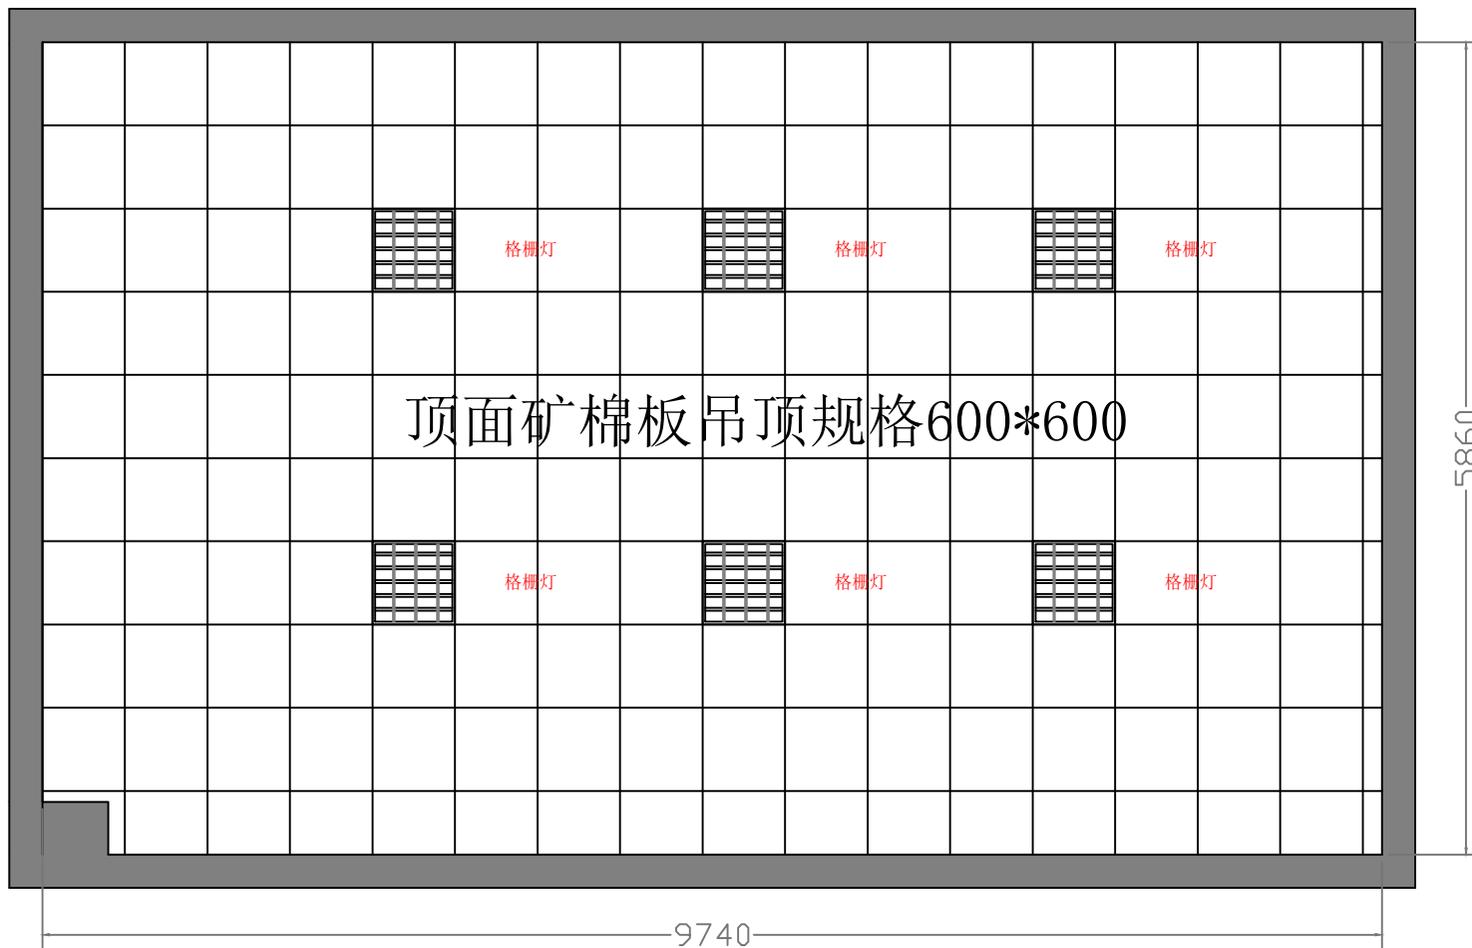


桐城师范高等专科学校教学楼东会议室顶面图

设计公司签章	项目地址	桐城师范高等专科学校	客户签名:	图纸规范: 1: 图纸尺寸以现场实际测量尺寸为准; 2: 施工图纸未经设计师许可不许擅自修改;
	制图日期		签名须知: 请仔细审核, 施工一概以此签字件为准。由此图标注的颜色、尺寸、结构等信息错误产生的一切后果, 公司协助处理, 但不承担责任!	

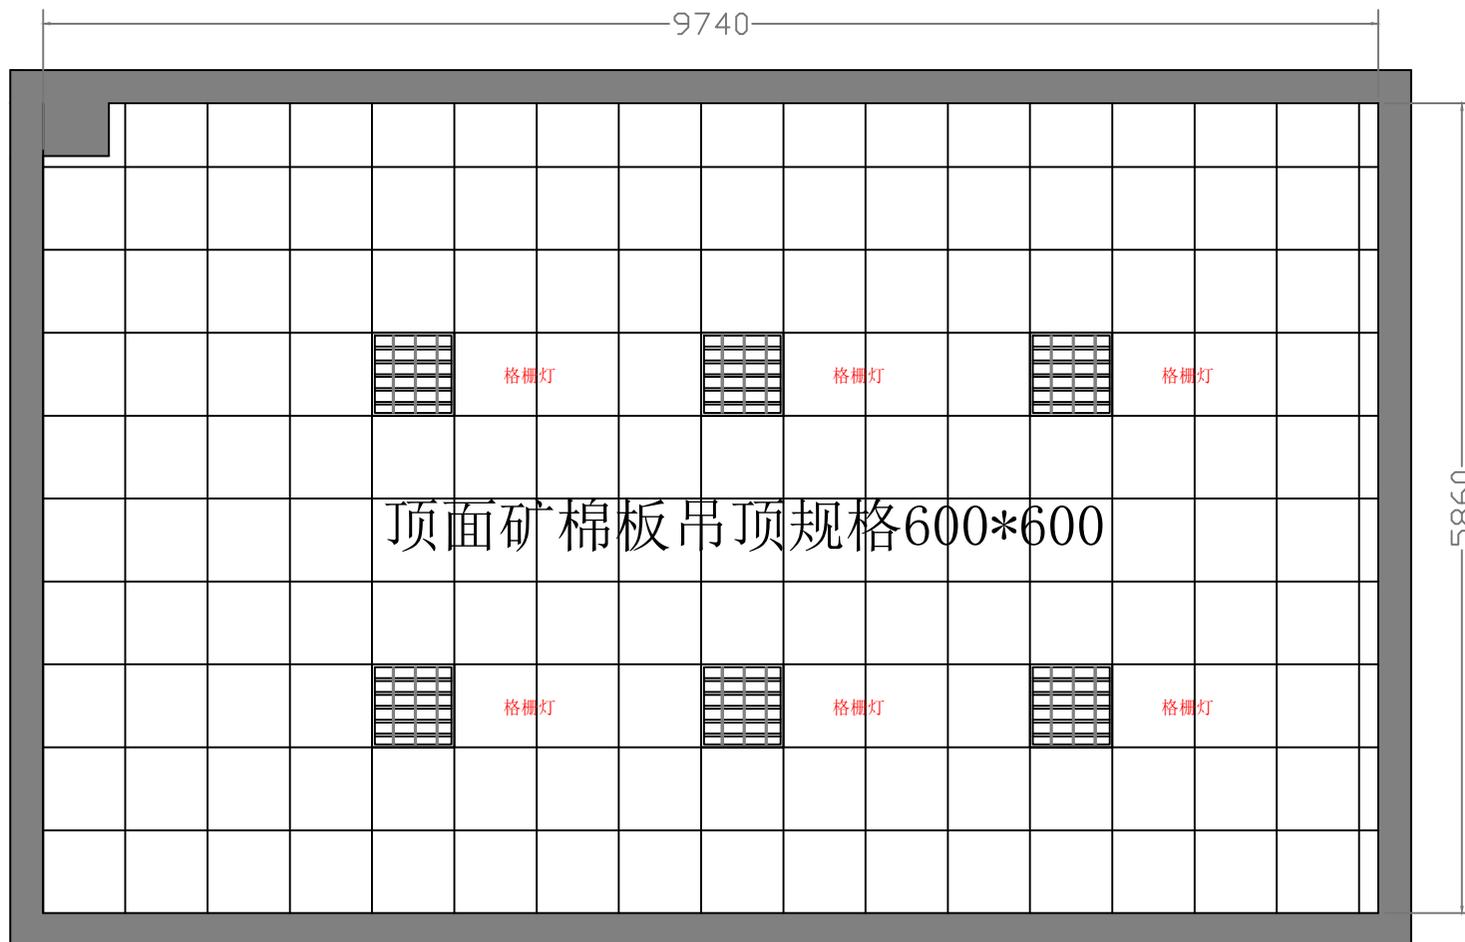


桐城师范高等专科学校教学楼东会议室顶面图

设计公司签章	项目地址	桐城师范高等专科学校	客户签名:	图纸规范: 1: 图纸尺寸以现场实际测量尺寸为准; 2: 施工图纸未经设计师许可不许擅自修改;
	制图日期		签名须知: 请仔细审核, 施工一概以此签字件为准。由此图标注的颜色、尺寸、结构等信息错误产生的一切后果, 公司协助处理, 但不承担责任!	

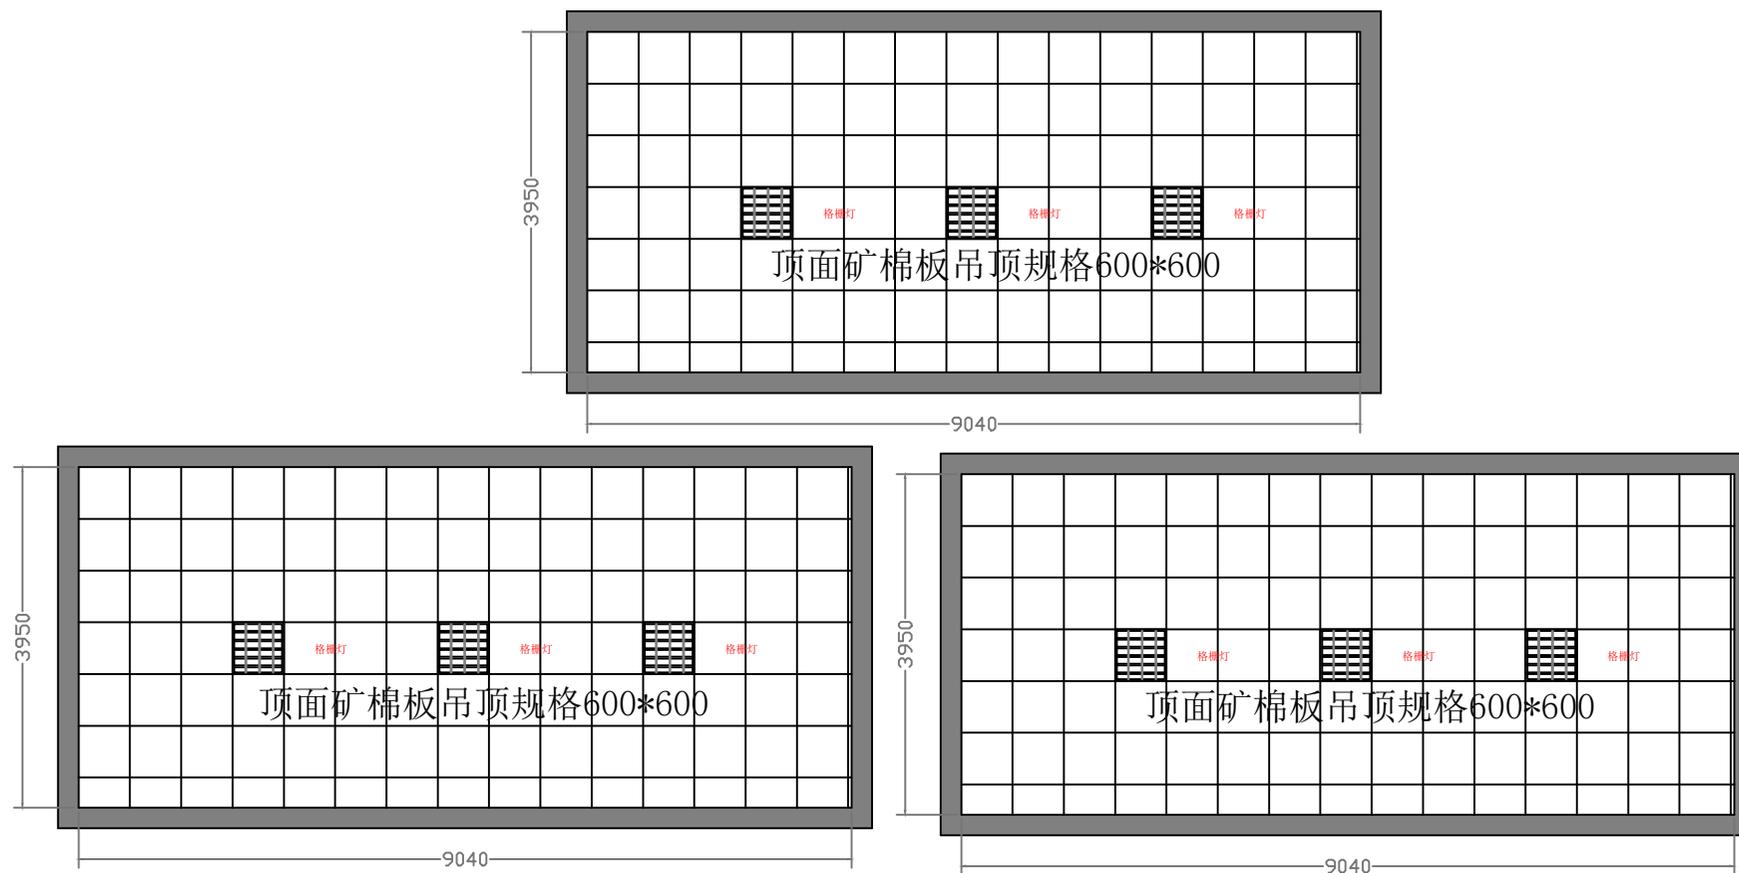

## 桐城师范高等专科学校教学楼办公室1 - 3 顶面图

设计公司签章	项目地址	桐城师范高等专科学校	客户签名:	图纸规范: 1: 图纸尺寸以现场实际测量尺寸为准; 2: 施工图纸未经设计师许可不许擅自修改;
	制图日期		签名须知: 请仔细审核, 施工一概以此签字件为准。由此图标注的颜色、尺寸、结构等信息错误产生的一切后果, 公司协助处理, 但不承担责任!	

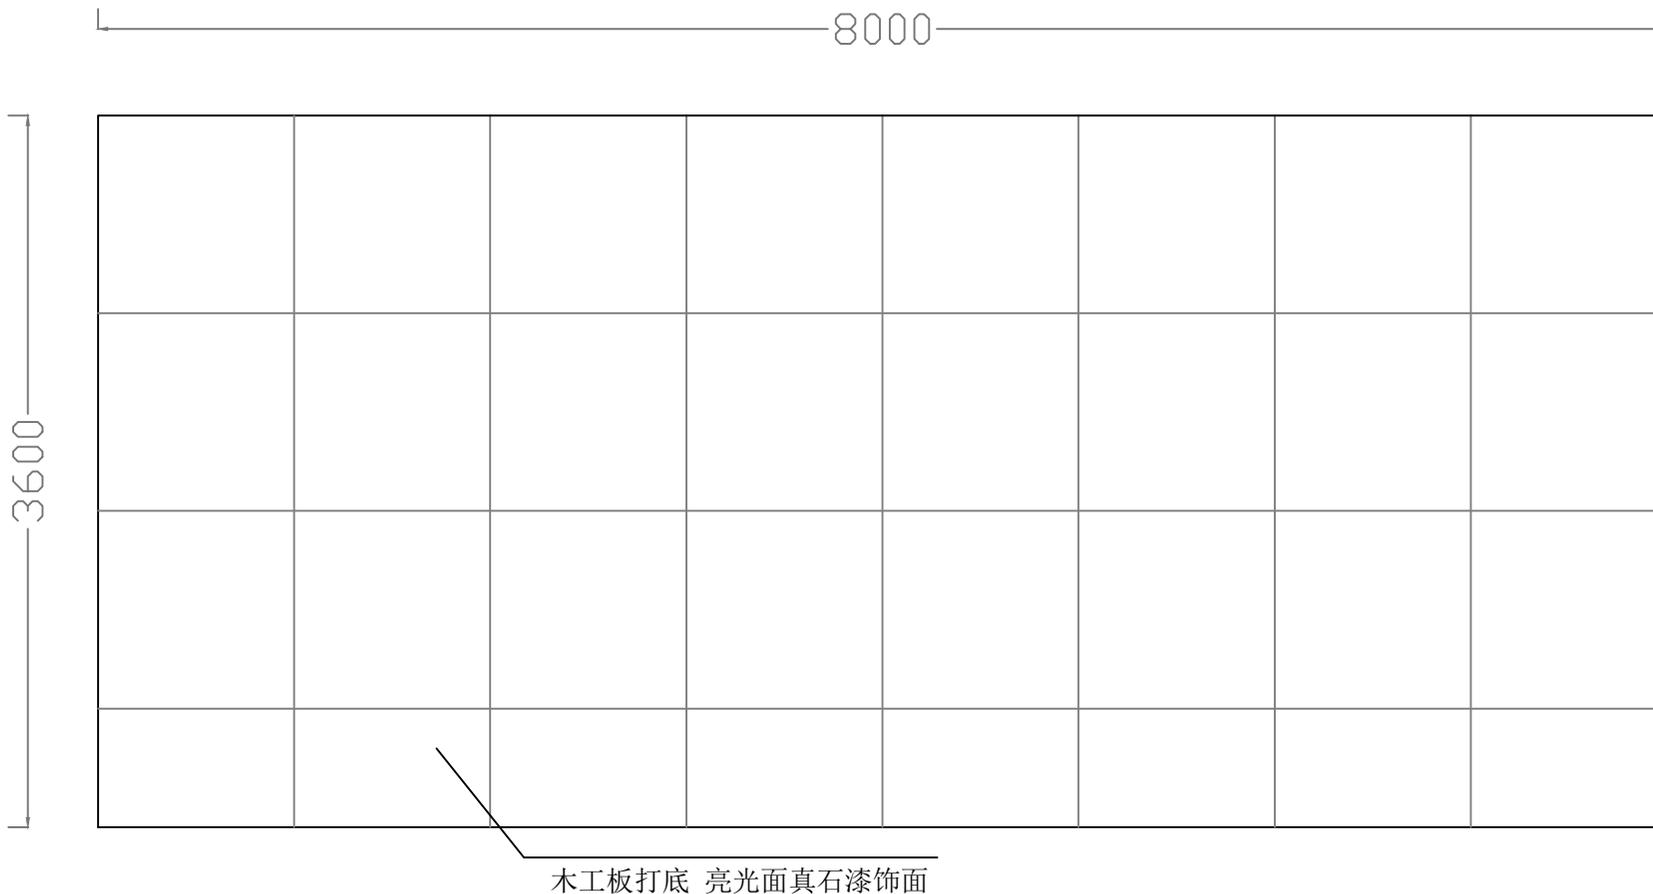

## 桐城师范高等专科学校教学楼展示墙立面图

设计公司签章	项目地址	桐城师范高等专科学校	客户签名：	图纸规范： 1：图纸尺寸以现场实际测量尺寸为准； 2：施工图纸未经设计师许可不许擅自修改；
	制图日期		签名须知：请仔细审核，施工一概以此签字件为准。由此图标注的颜色、尺寸、结构等信息错误产生的一切后果，公司协助处理，但不承担责任！	